

ООО "ТехноНИКОЛЬ-СТРОИТЕЛЬНЫЕ СИСТЕМЫ"


*Система изоляции полов ТехноНИКОЛЬ
ТН-ПОЛ Чердак
Альбом узлов*

Москва 2015


ВЕДОМОСТЬ ЧЕРТЕЖЕЙ
 Система изоляции полов
 ТН-ПОЛ Чердак

Лист	Наименование	Шифр
2	Ведомость чертежей	
3	Чердачное перекрытие	ПОЛ-13-01
4	Примыкание к стене	ПОЛ-13-02


Системы ТехноНИКОЛЬ

Изм.	Кол.уч.	Лист	№ док.	Подпись	Дата				
Разраб.		Плешкин				Пол	Стадия	Лист	Листов
							Р	2	4
						ПОЛ-13 ТН-ПОЛ Чердак Ведомость чертежей			

ТН-ПОЛ Чердак
Узел ПОЛ-13-01

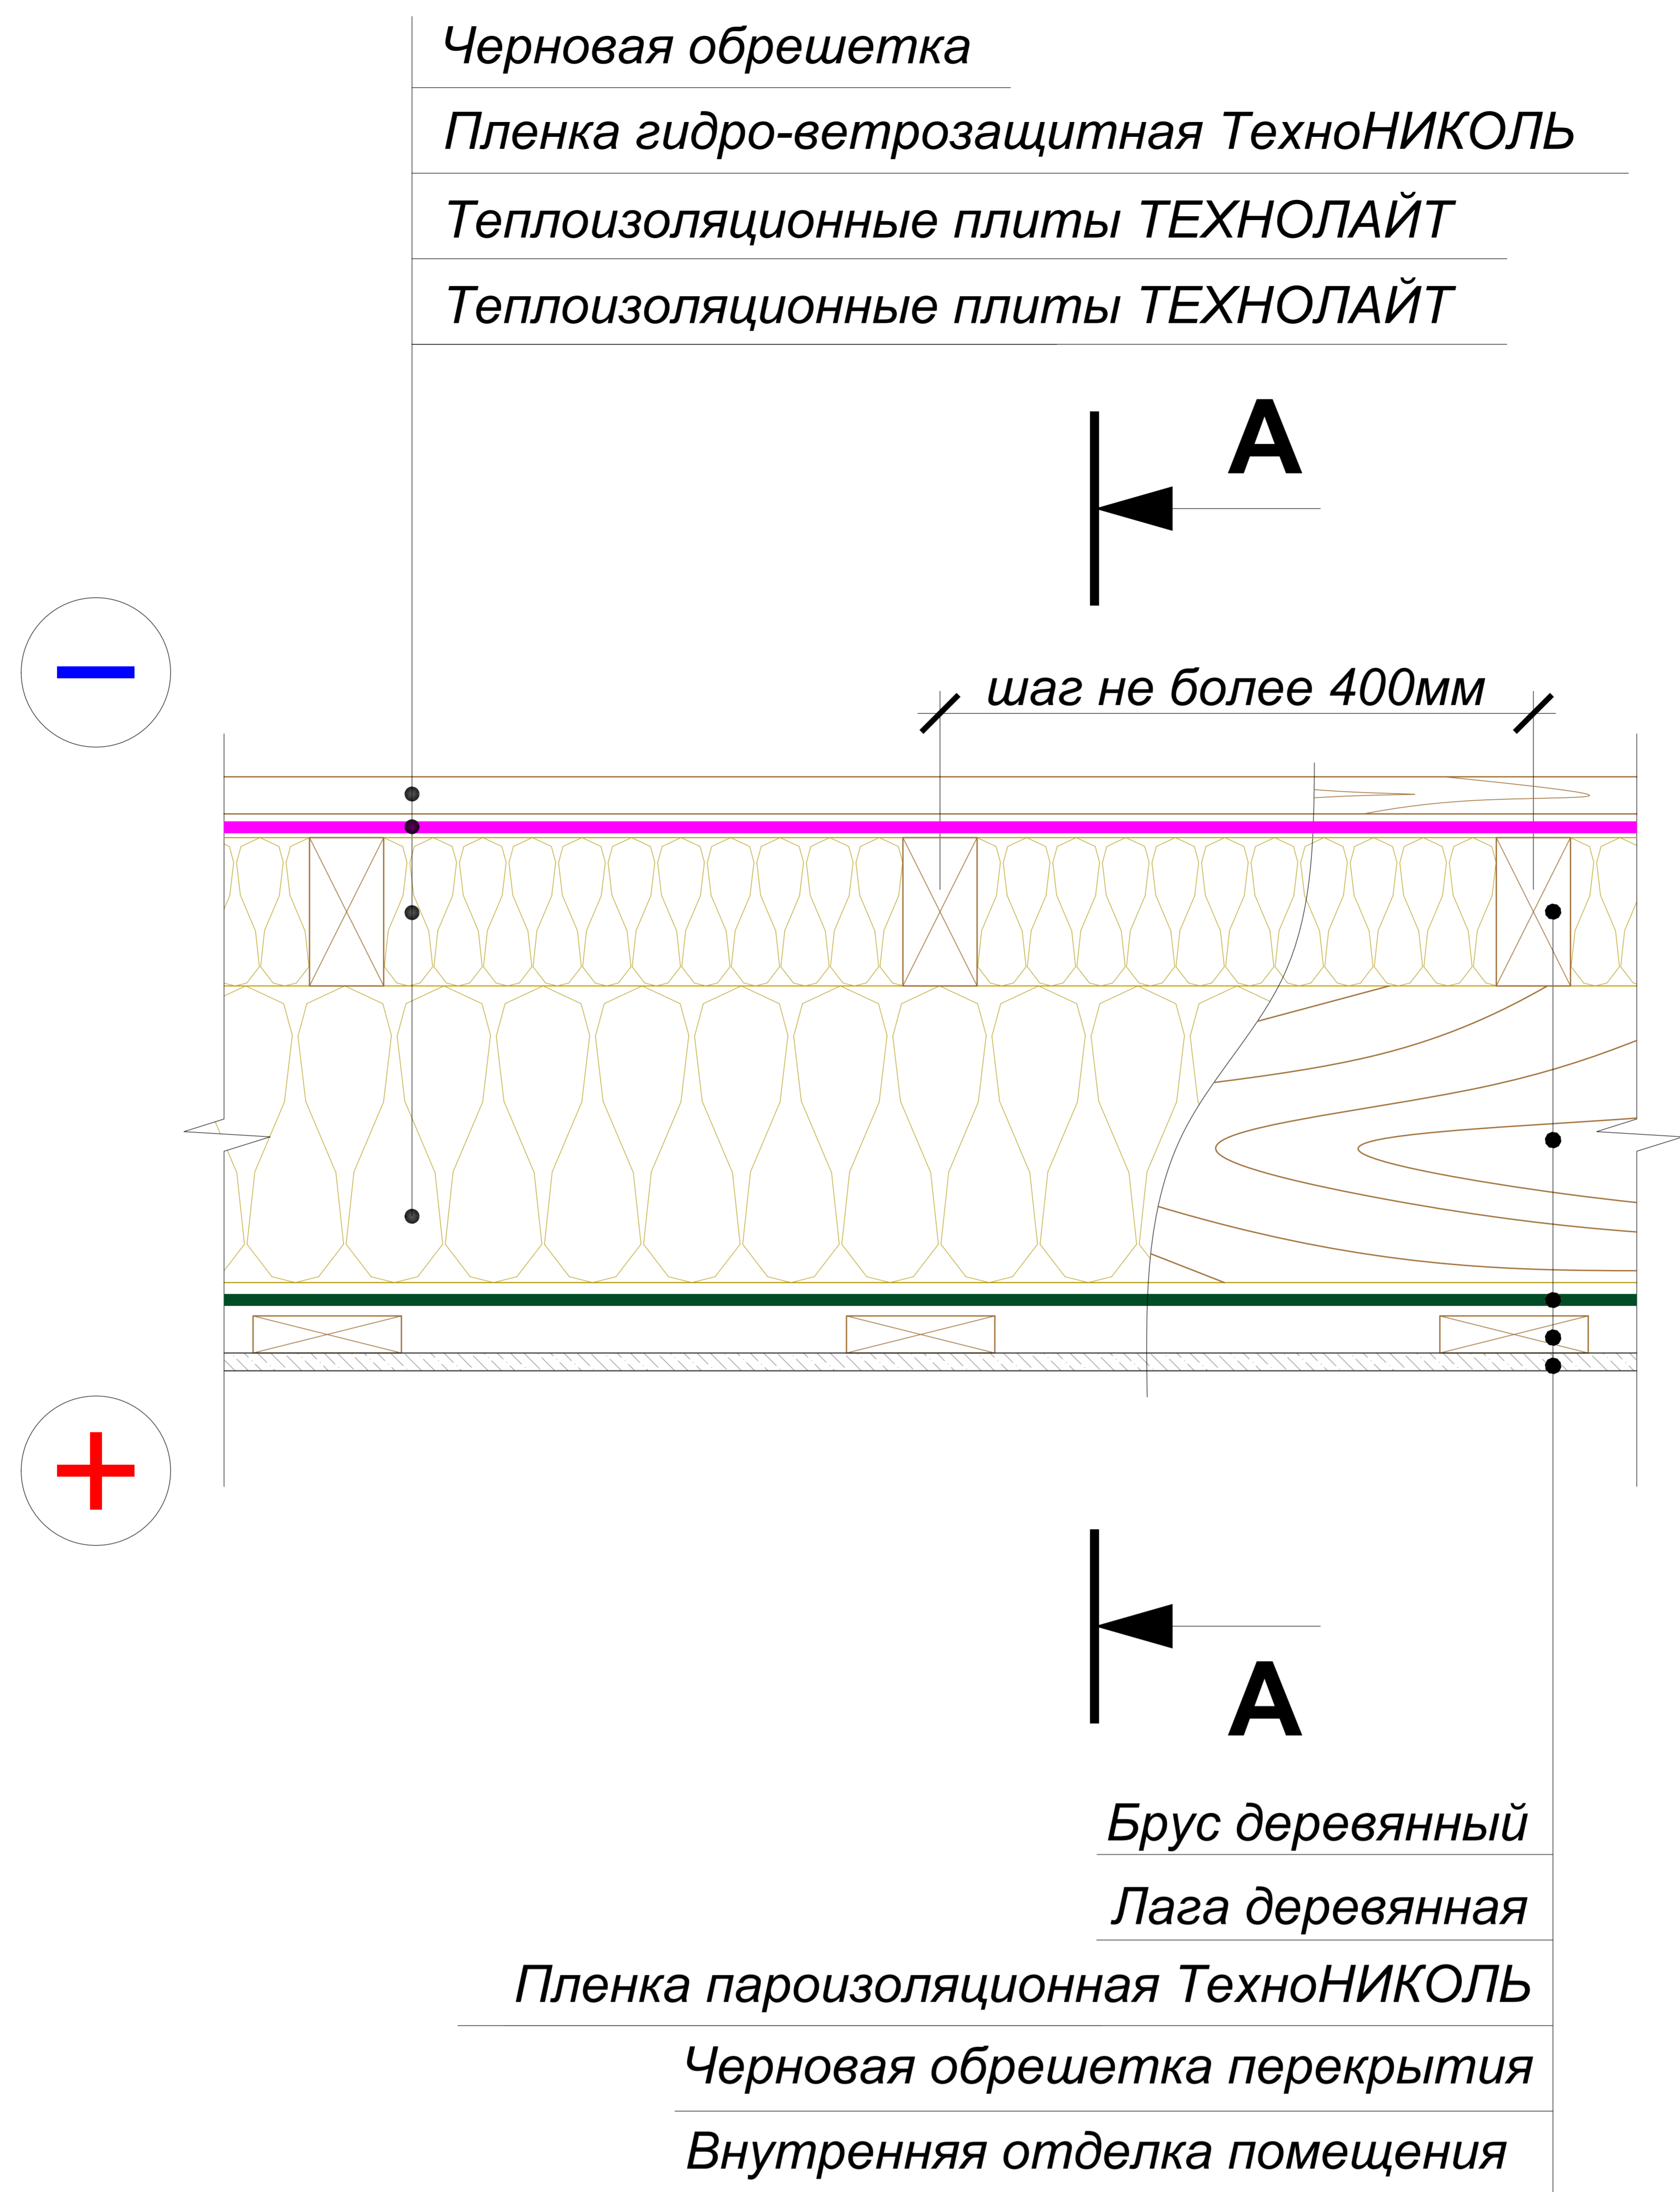


А - А

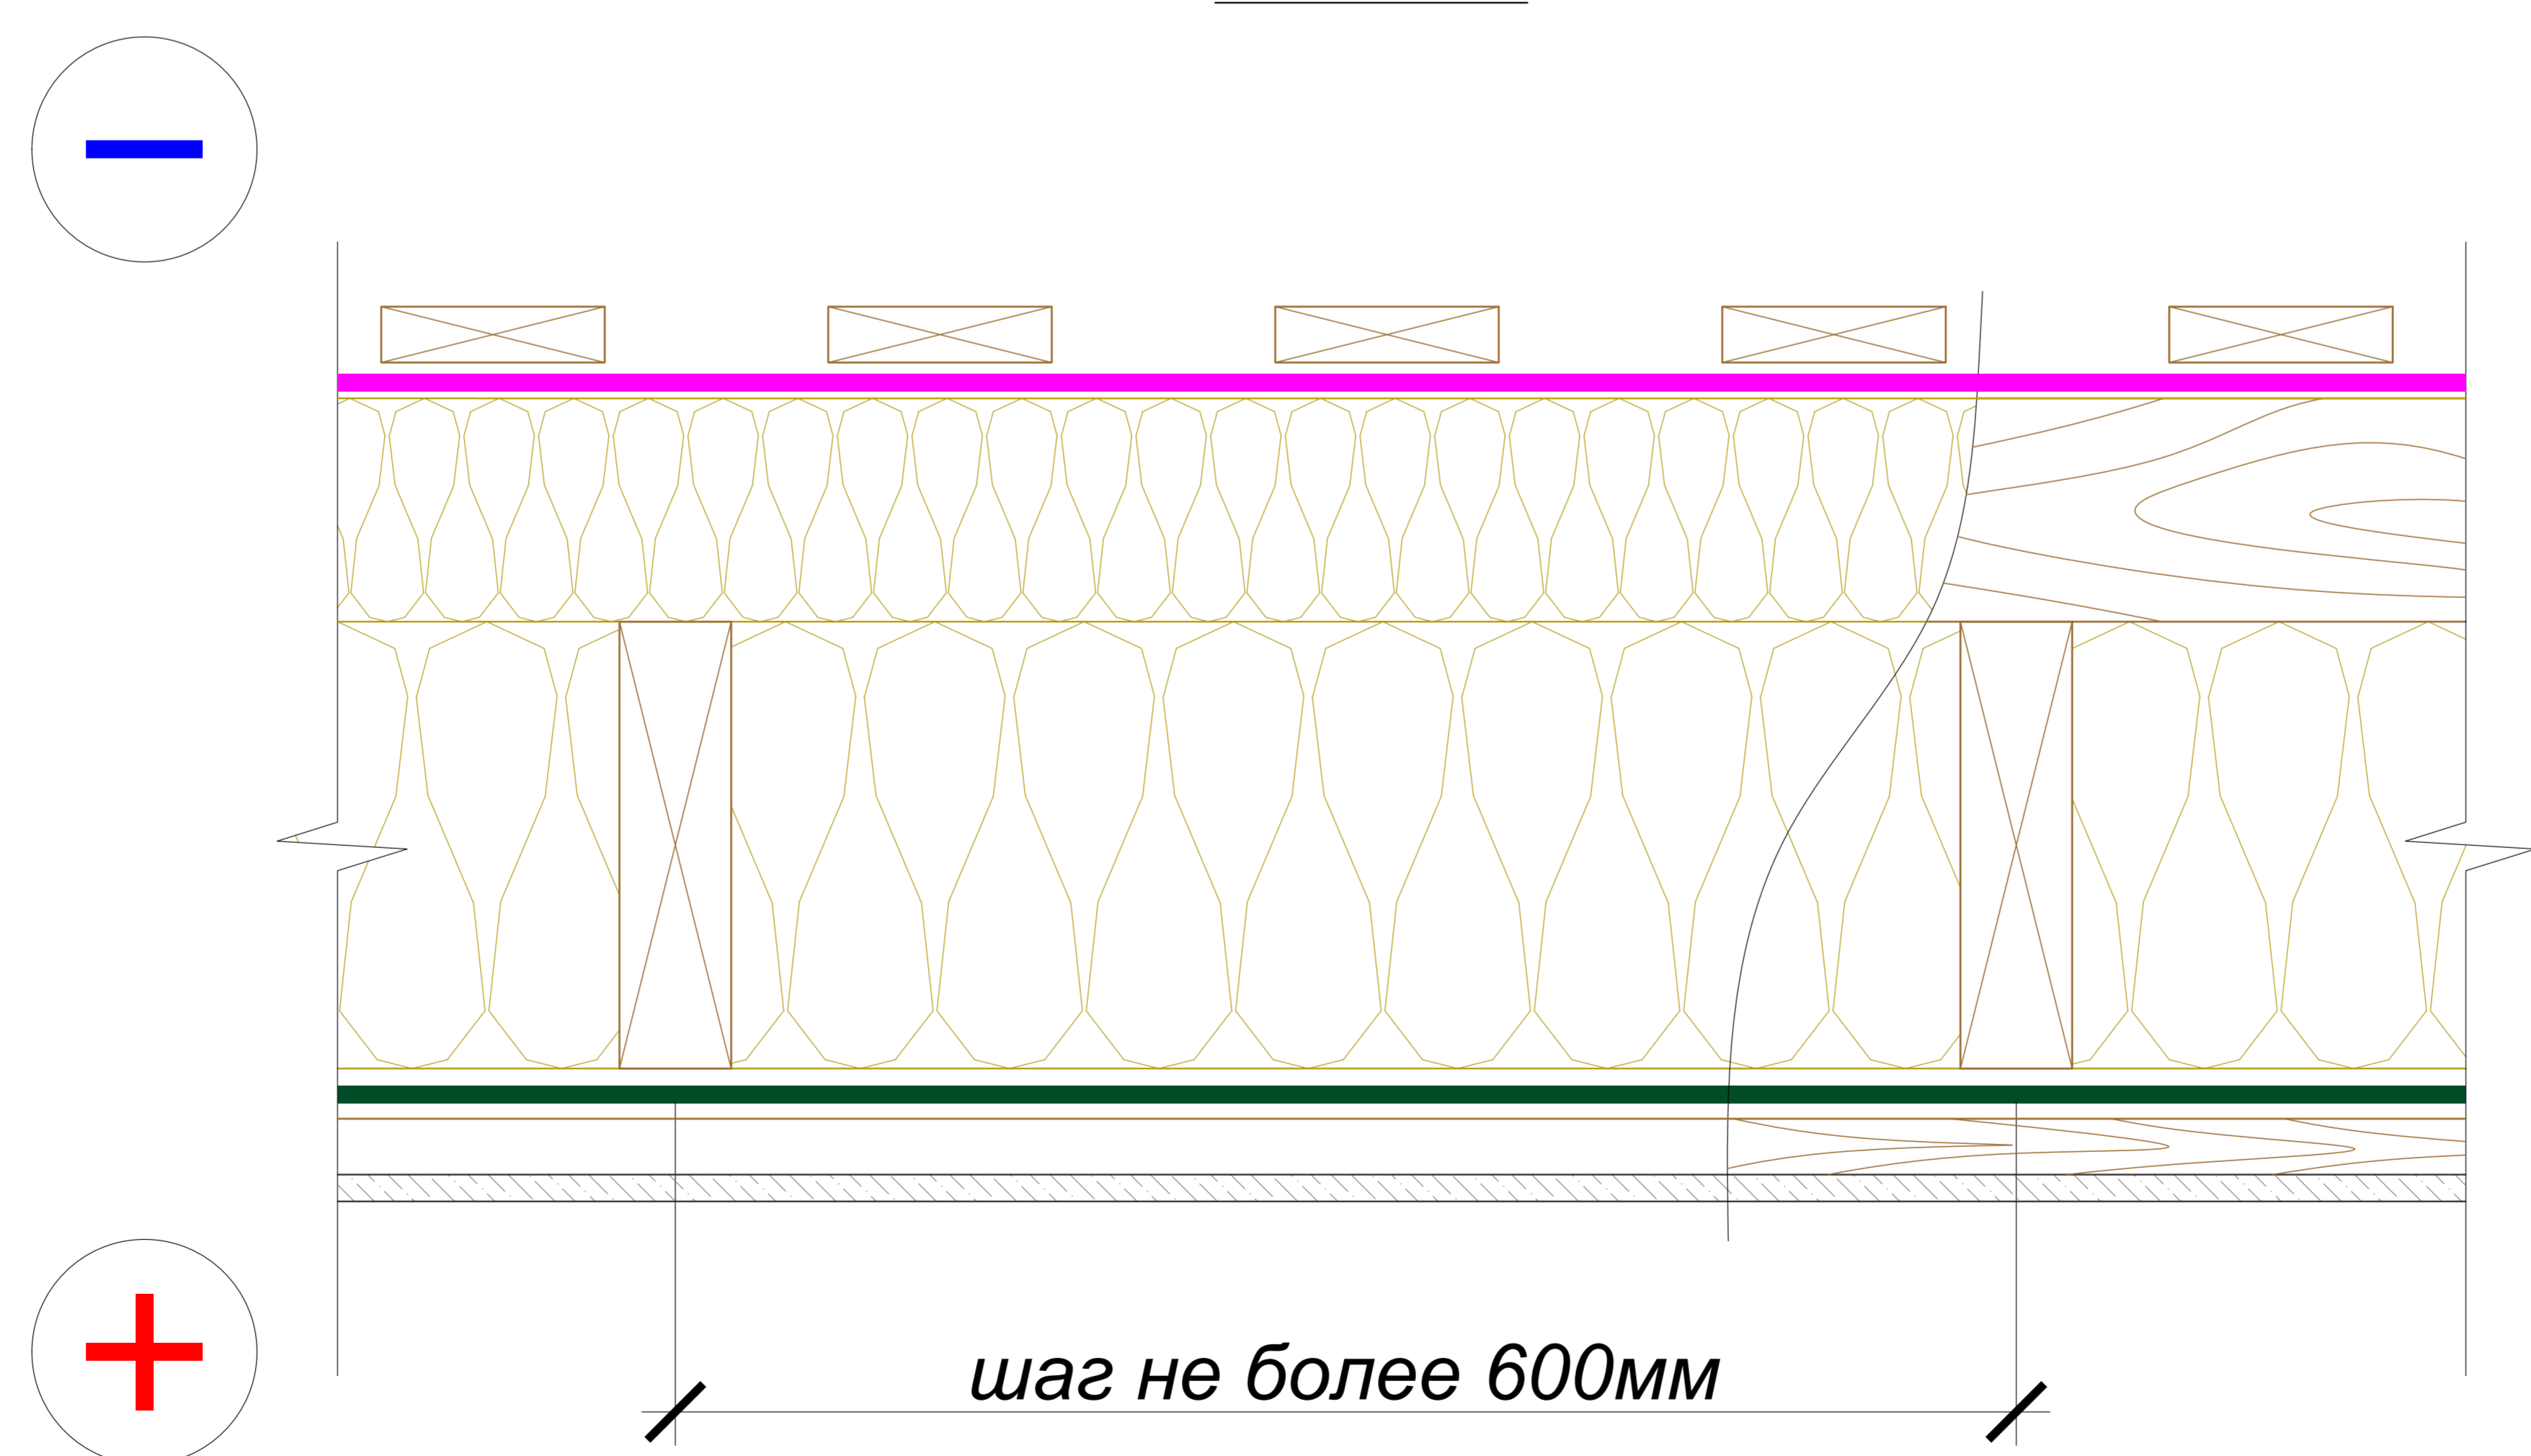

Изм.					
------	--	--	--	--	--

Система ТН-ШИНГЛАС Классик

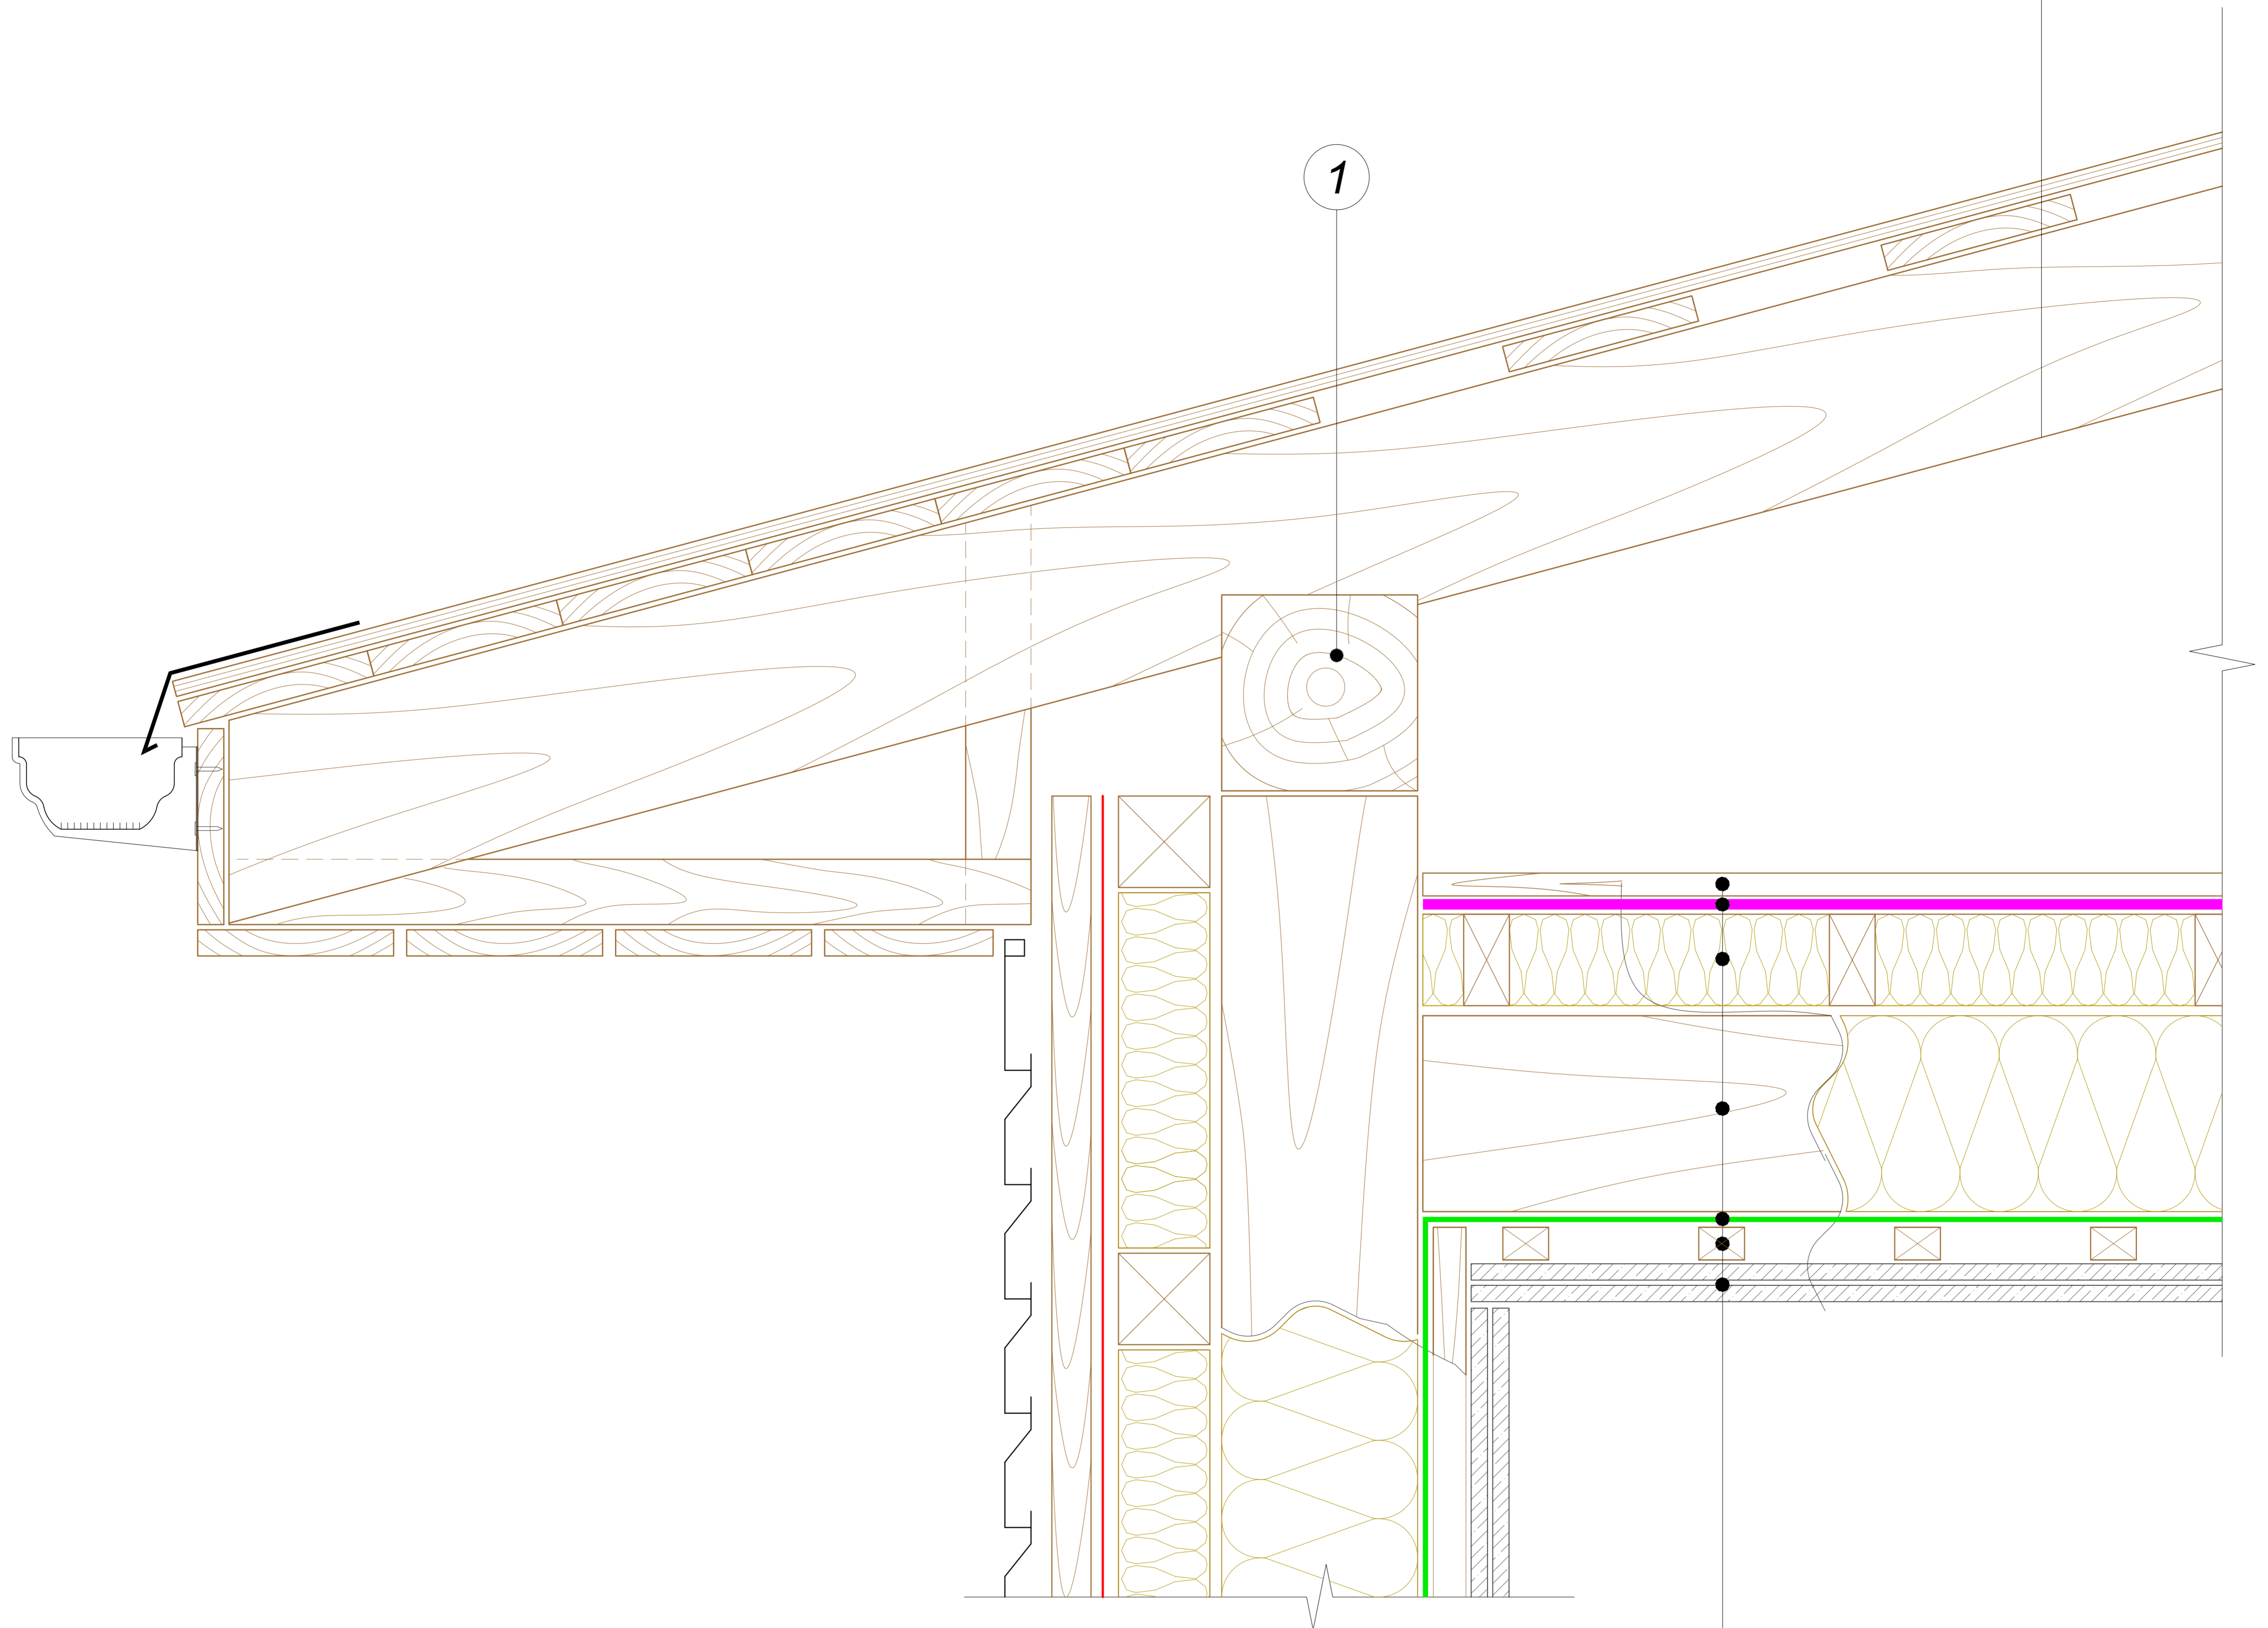

Черновая обрешетка
Пленка гидро-ветрозащитная ТехноНИКОЛЬ
Теплоизоляционные плиты ТЕХНОЛАЙТ
между деревянным брусом
Теплоизоляционные плиты ТЕХНОЛАЙТ
между лагами деревянными
Пленка пароизоляционная ТехноНИКОЛЬ
Черновая обрешетка перекрытия
Внутренняя отделка помещения

1 *Мауэрлат / Верхняя обвязка каркаса*

Варианты примыкания пола холодного чердака к различным фасадным конструкциям находятся в альбоме чертежей системы ТН-ШИНГЛАС Классик